Stadt Altstätten	**Plangebiet:**		**Legende:**
	Situation 1:1000 eric.luechinger	Datum: 6.6.2011	
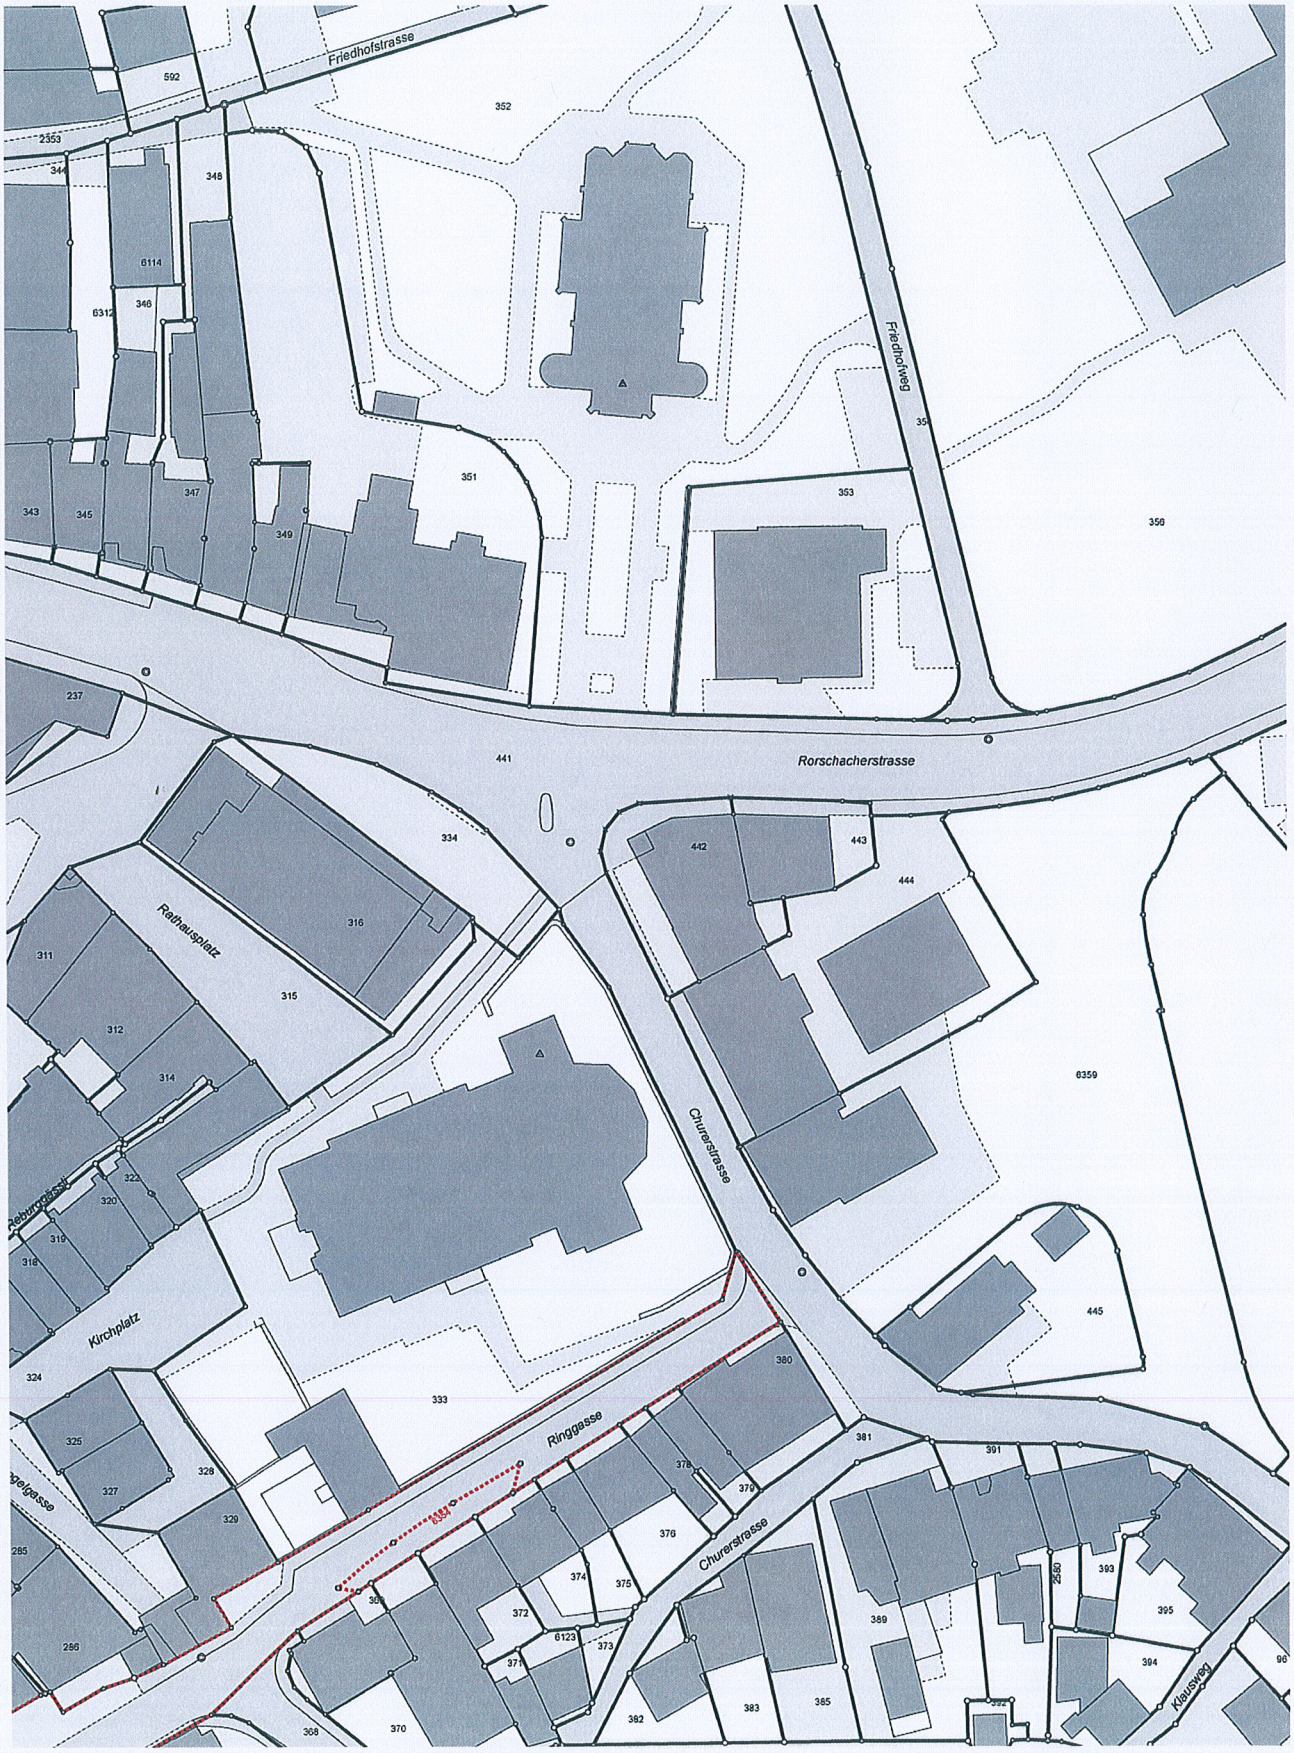
Für die genaue Lage und Verlegetiefe der Leitungen übernimmt der Eigentümer keine Haftung. Es müssen alle Werkleitungen sondiert werden.