


Stadt Altstätten

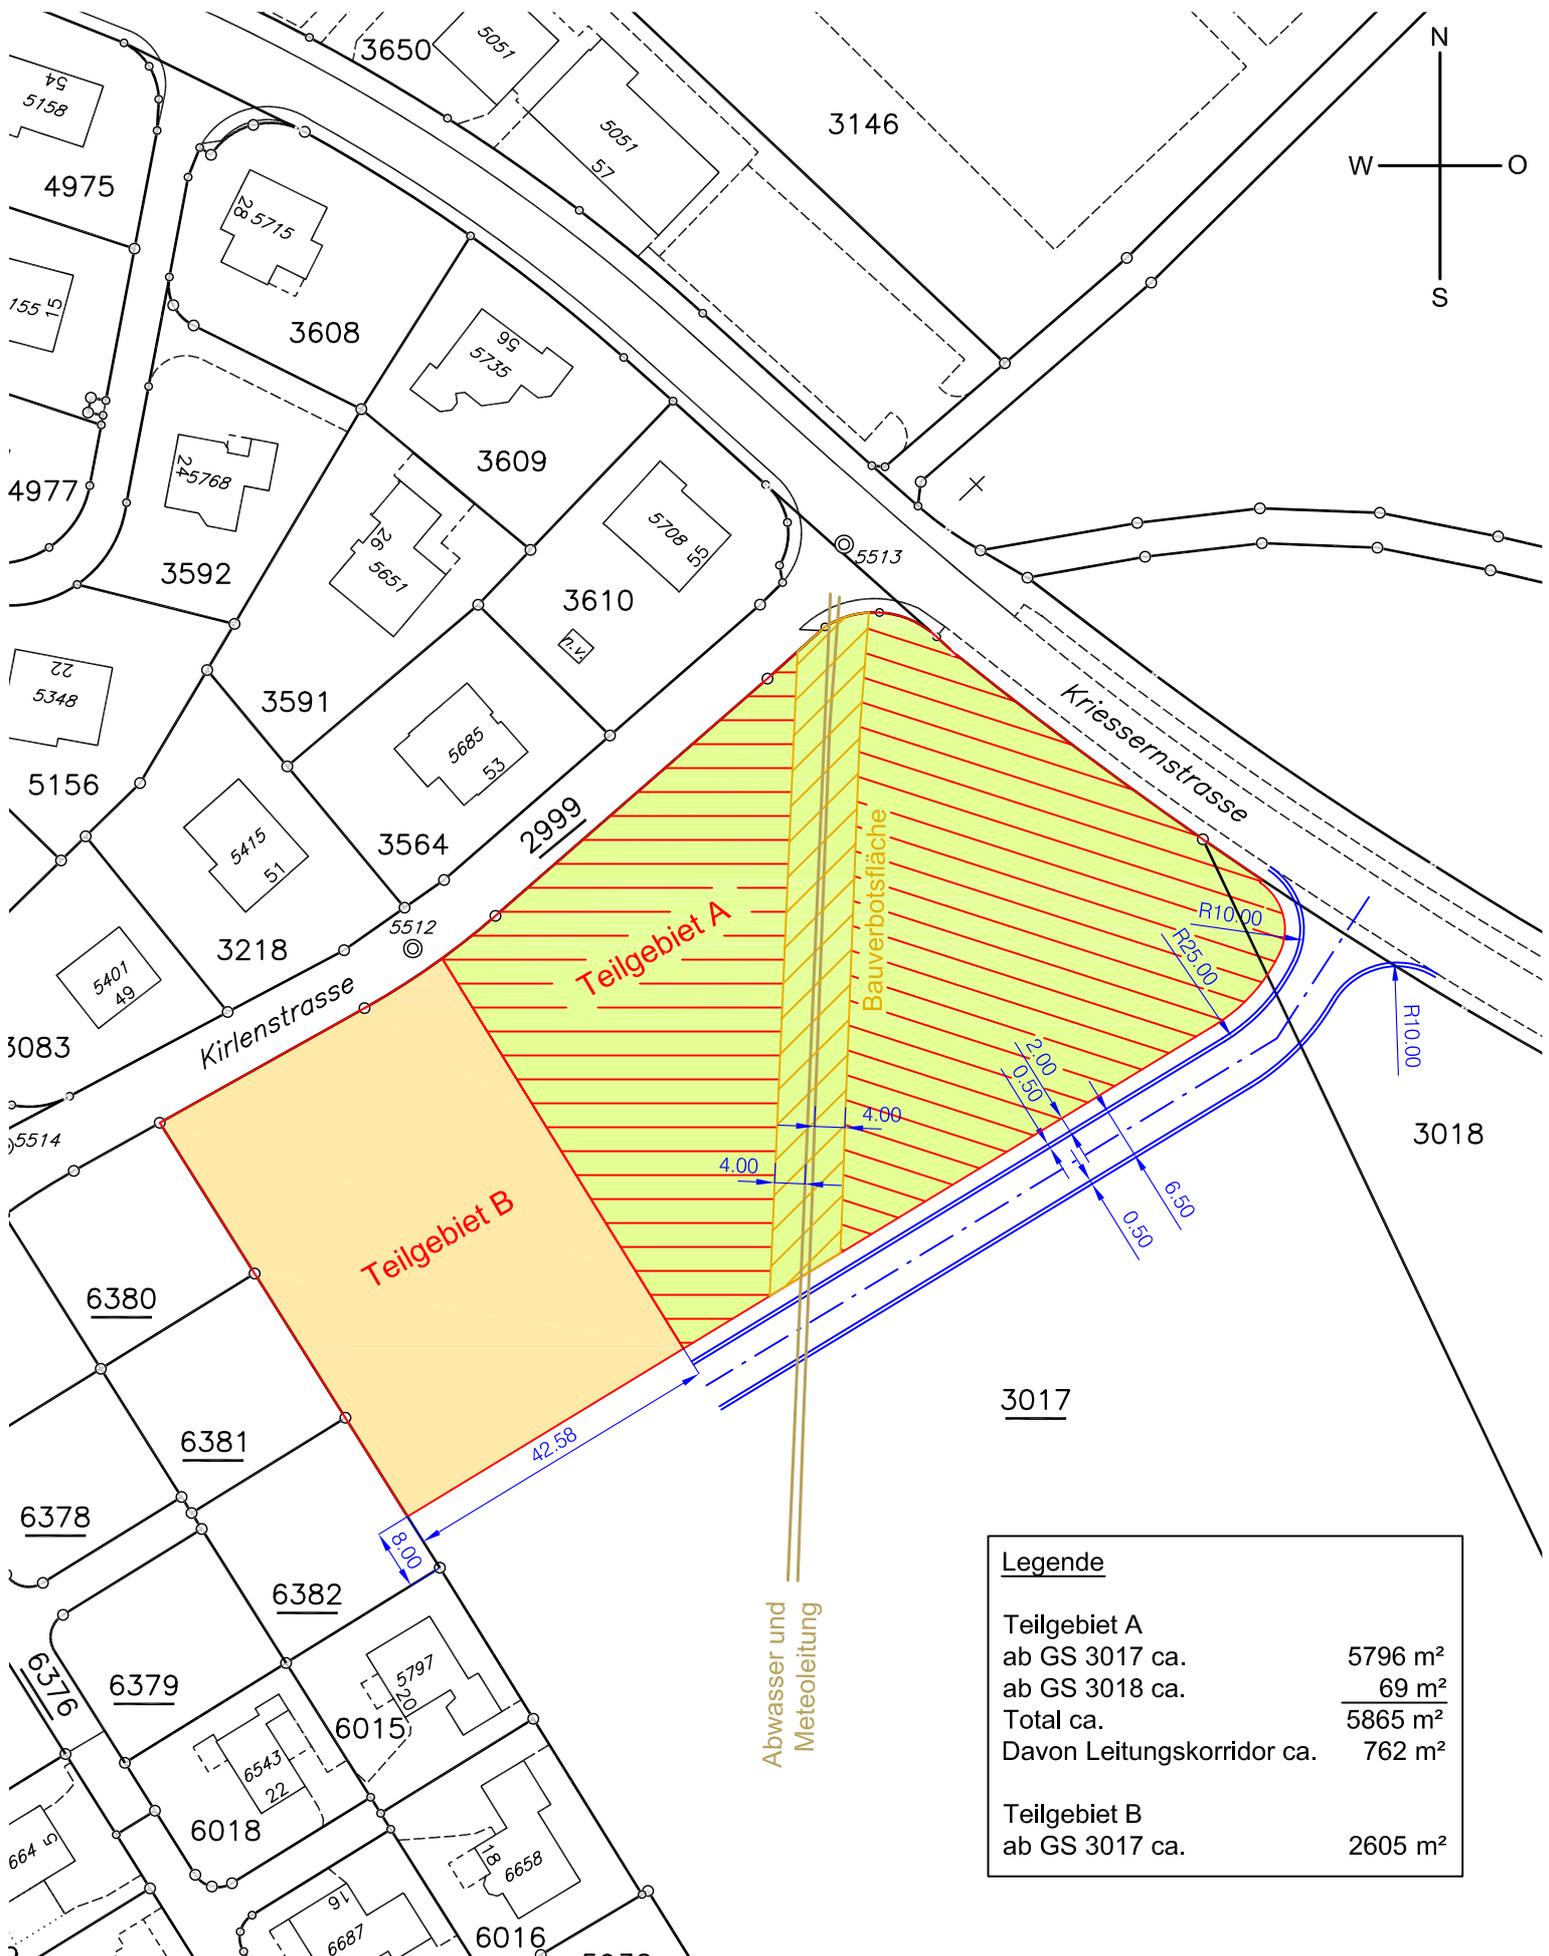

Legende	
Teilgebiet A	
ab GS 3017 ca.	5796 m ²
ab GS 3018 ca.	69 m ²
Total ca.	5865 m ²
Davon Leitungskorridor ca.	762 m ²
Teilgebiet B	
ab GS 3017 ca.	2605 m ²

1:1000