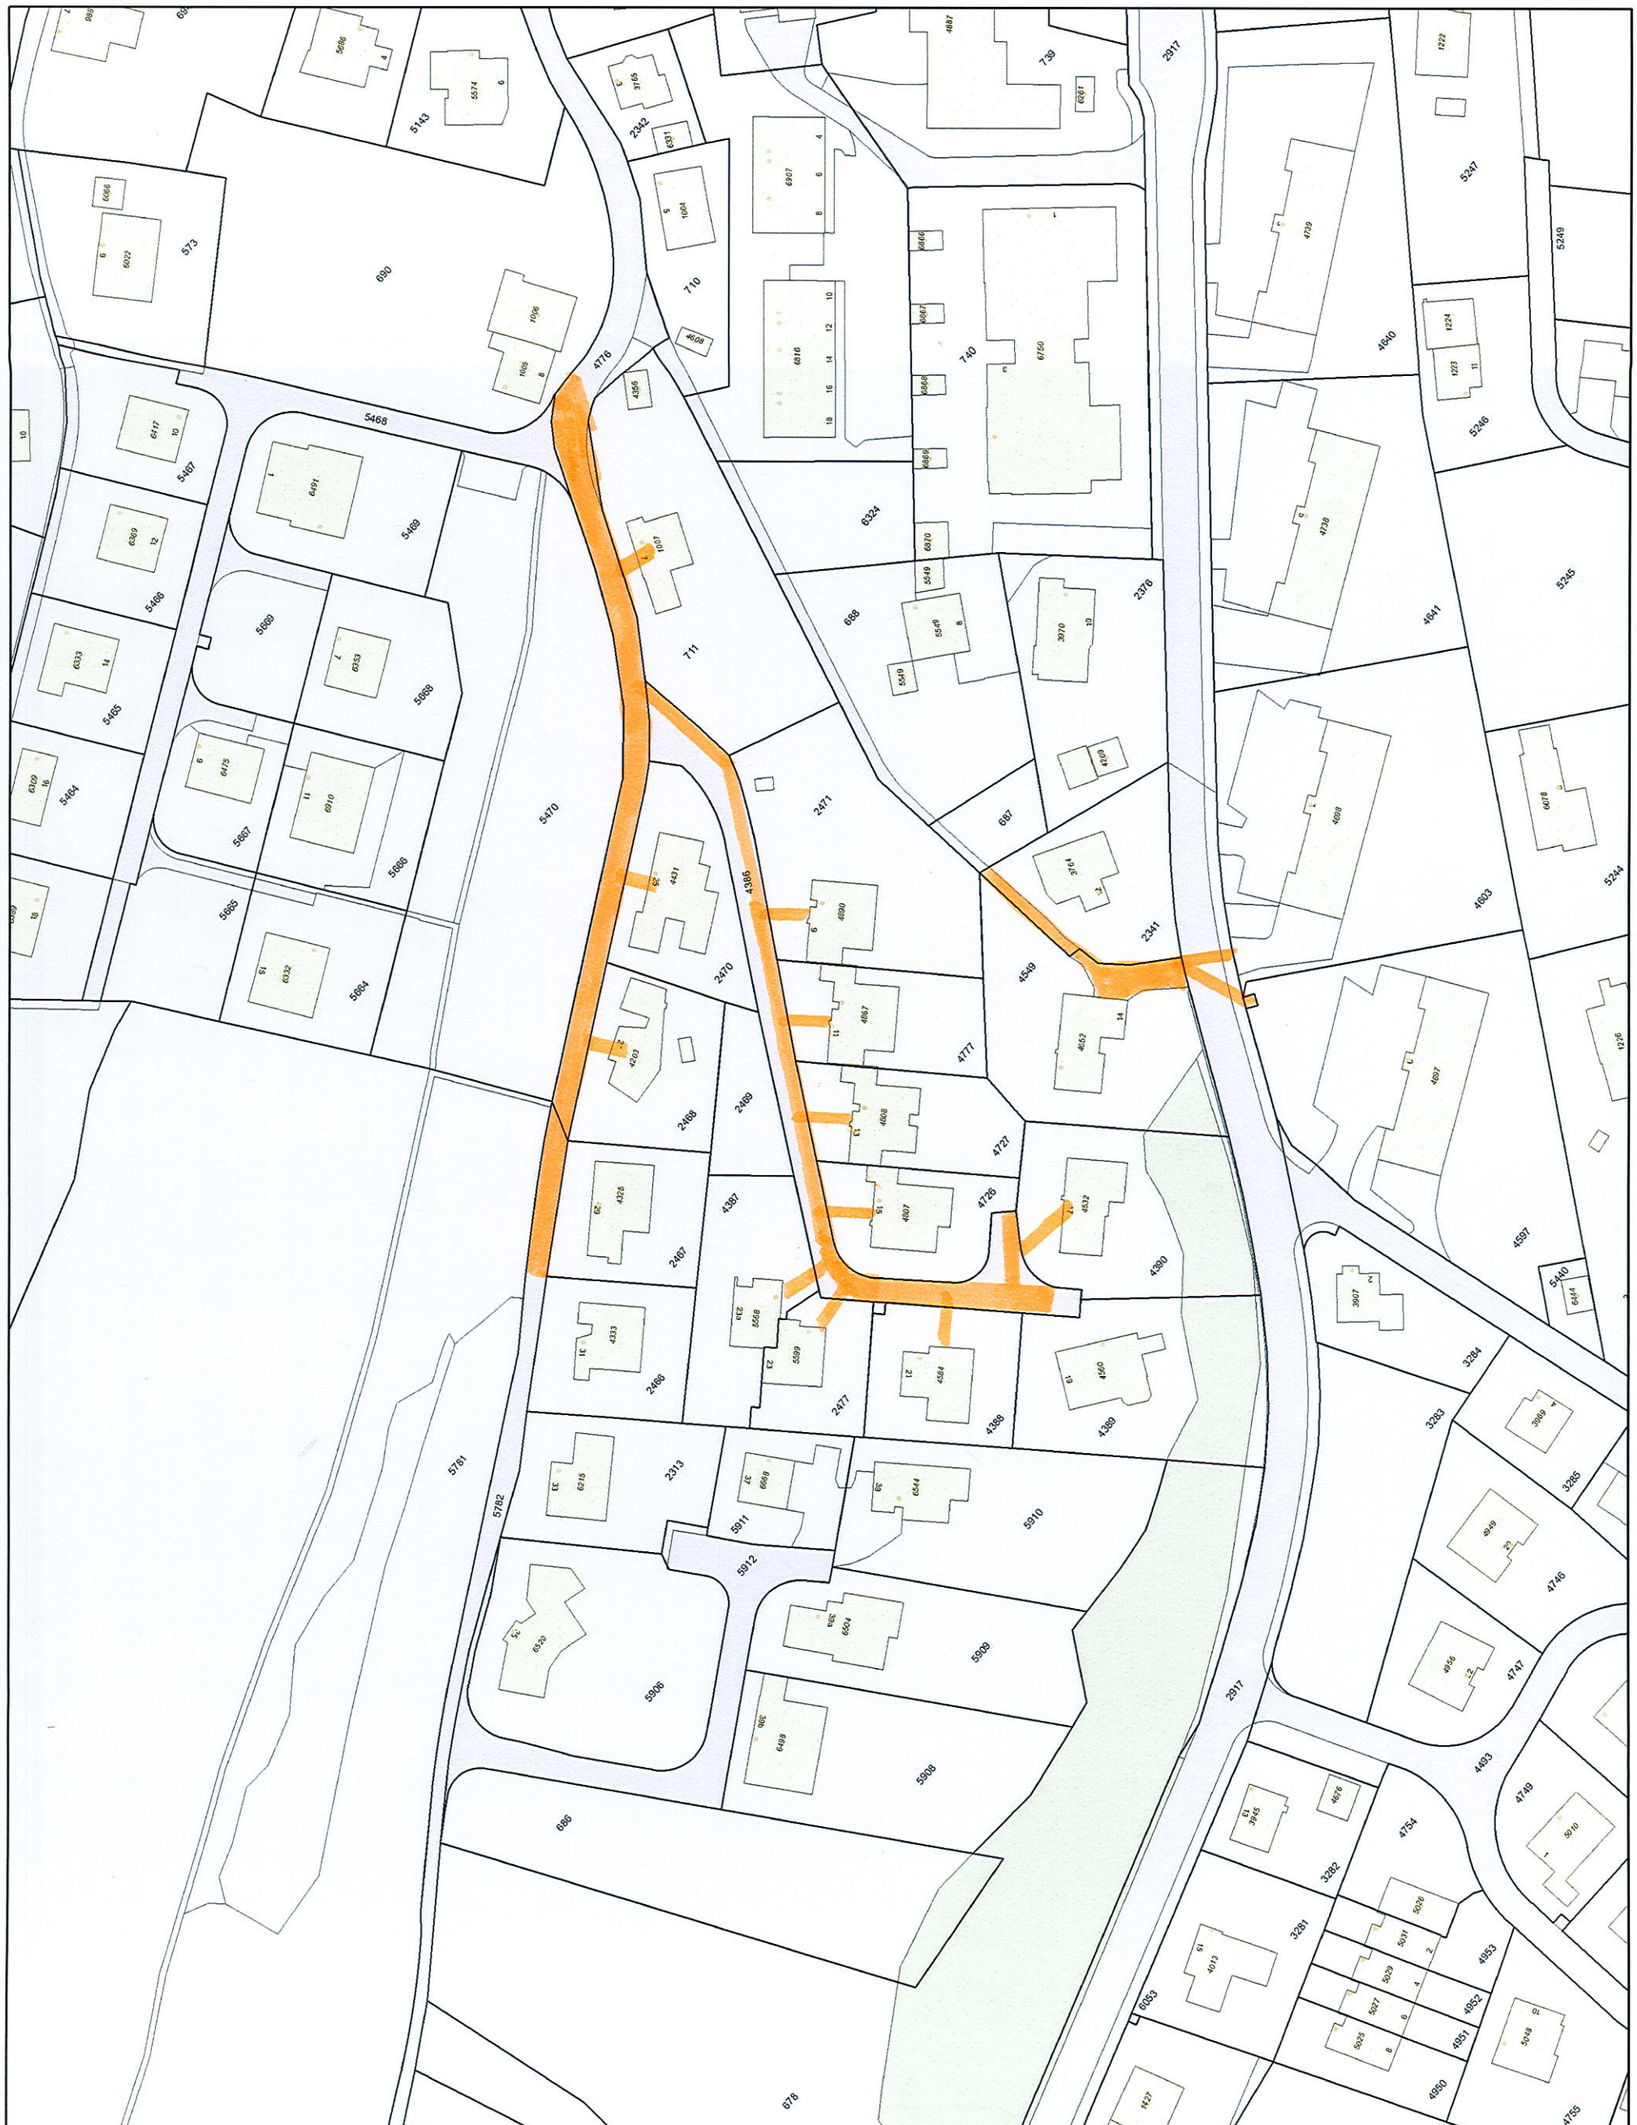

Harztannenstrasse

Grab- und Belagsarbeiten

Erstellt für Maßstab 1:1'000

0 — 0.04 km

Ersteller S.Fabiano

Erstellungsdatum 18.09.2012

Stadt Altstätten

Felwiesenstrasse 42
9450 Altstätten

Stadt Altstätten

Für die genaue Lage und Verlegetiefe der Leitungen übernimmt der Eigentümer keine Haftung. Es müssen alle Werkleitungen sondiert werden.