


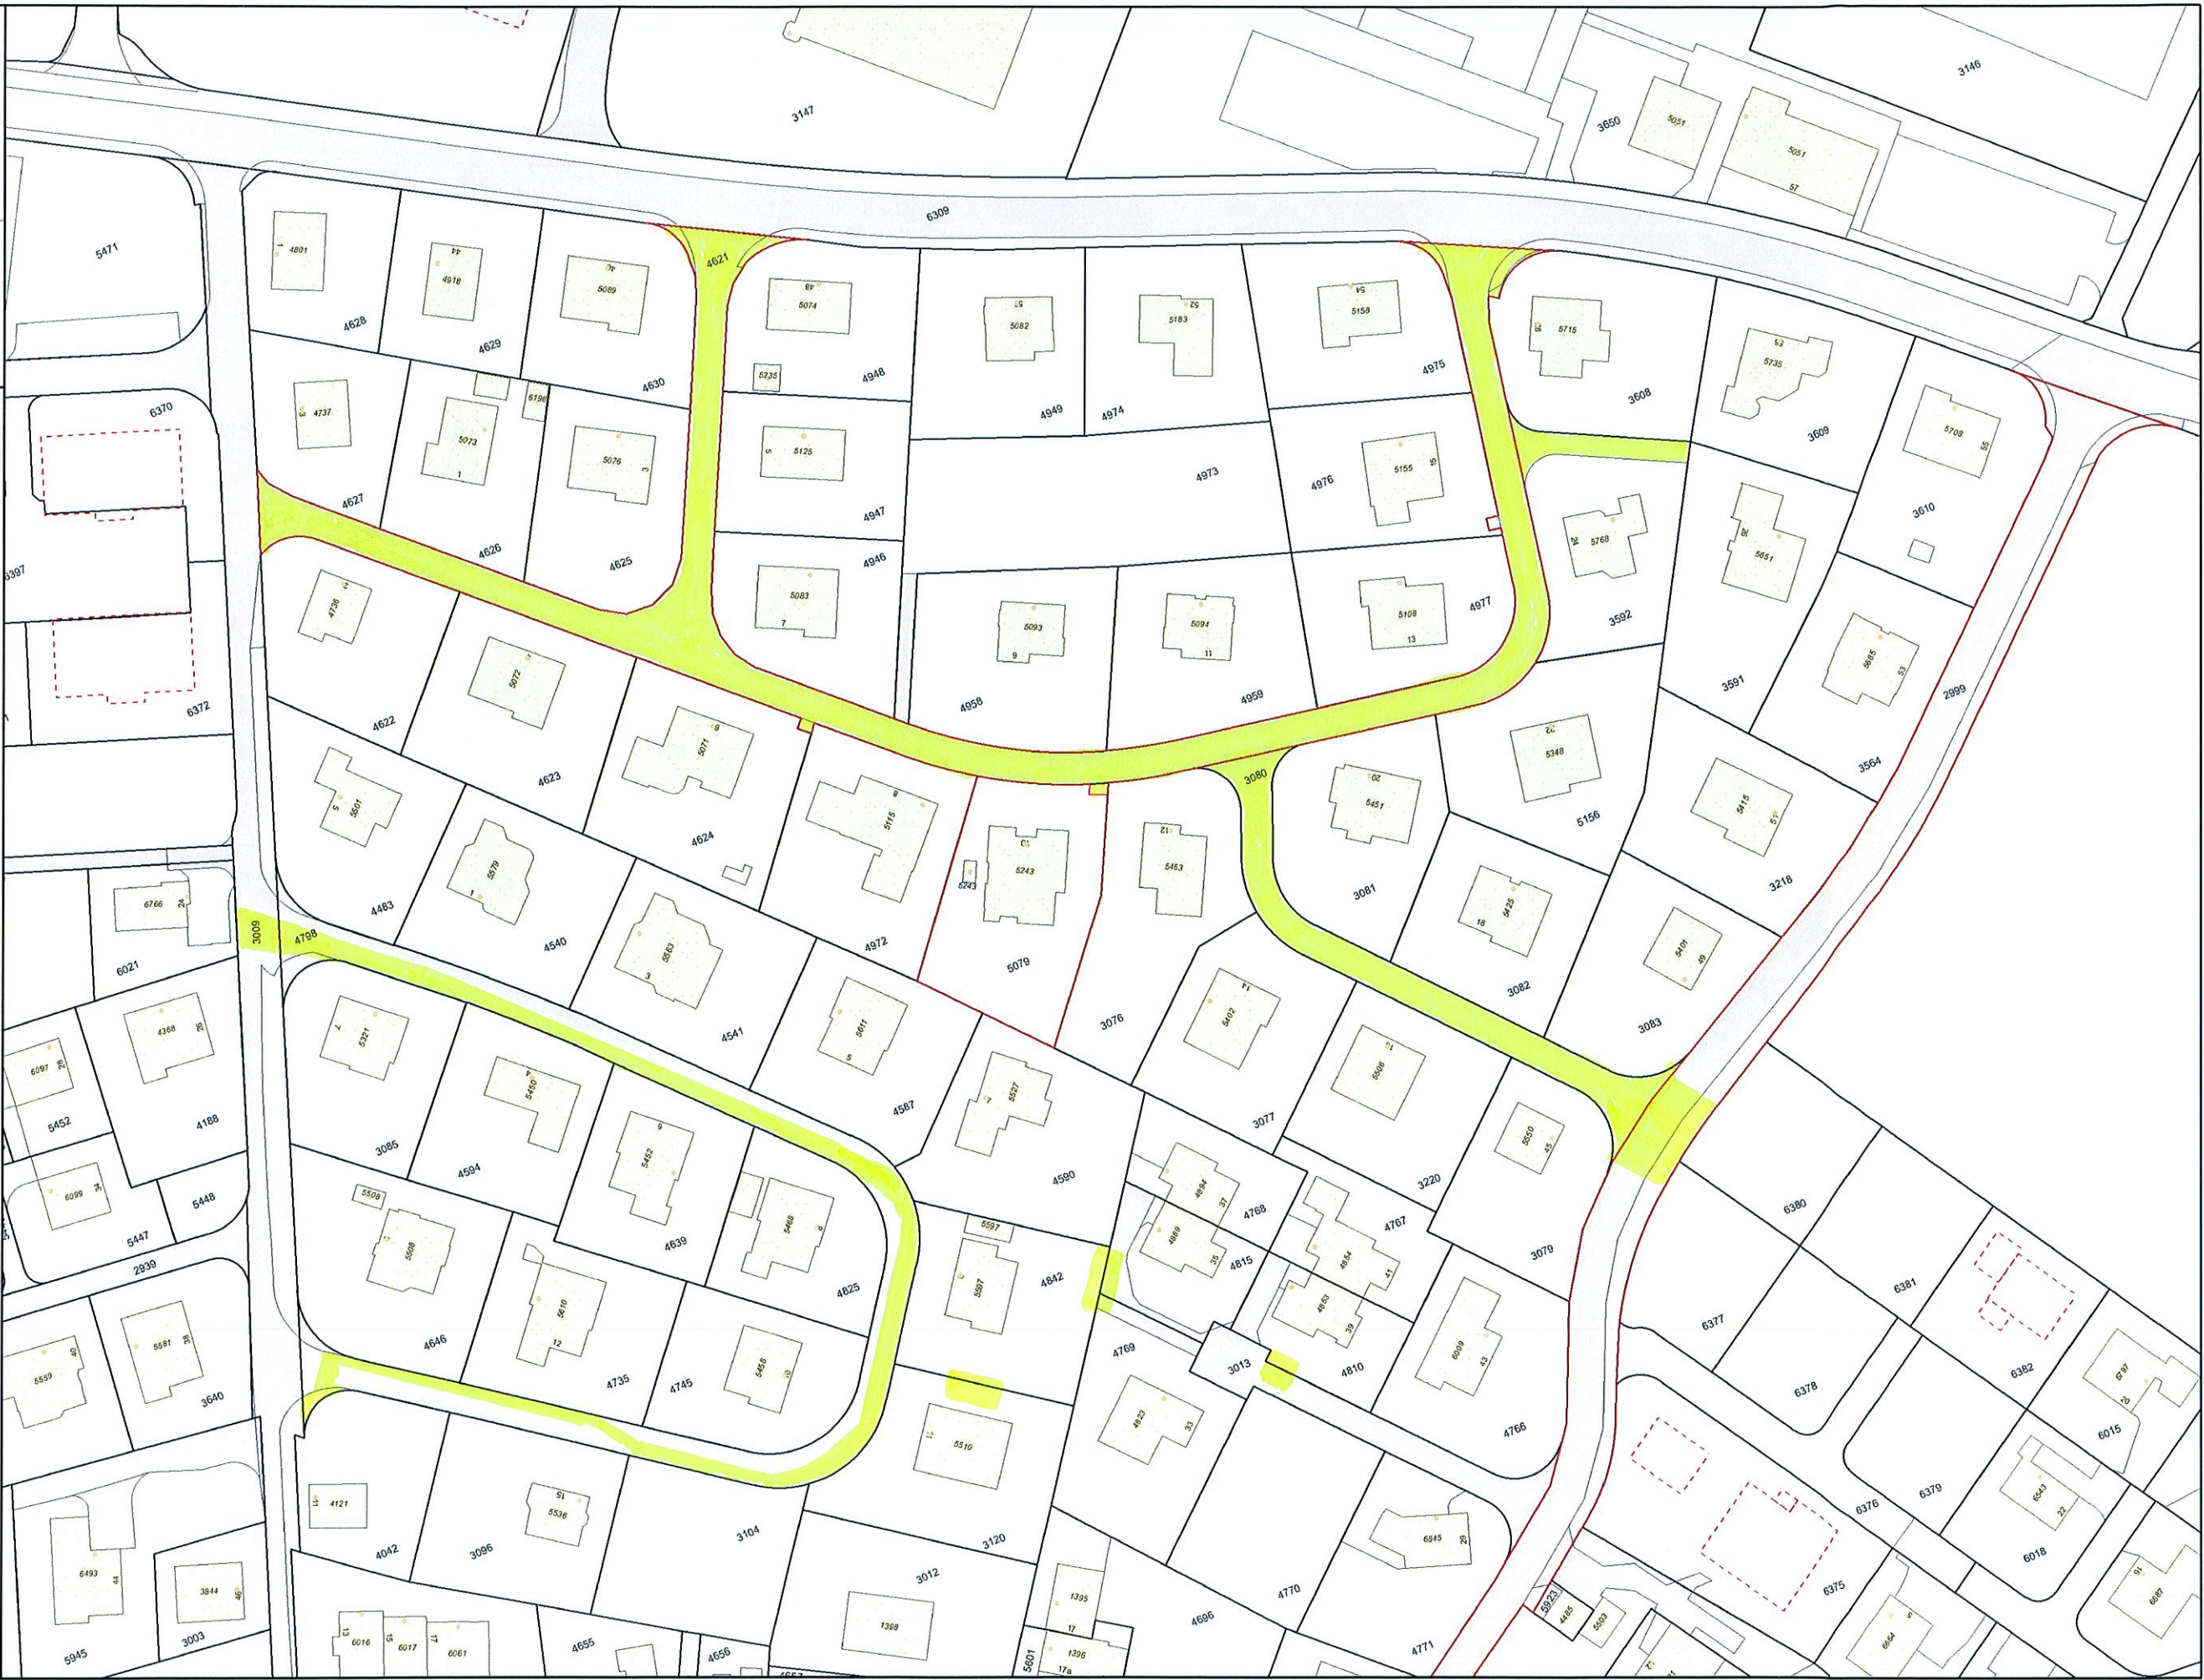

Grabarbeiten im Rhodsgauet und im Heblar

Erstellt für Maßstab 1:1'000

0 0,04 km

Ersteller

S. Fabiano

Erstellungsdatum

18.10.2012



Stadt Altstätten

Felwesenstrasse 42
9450 Altstätten



Für die genaue Lage und Verlegeteile der Leitungen übernimmt der Eigentümer keine Haftung. Es müssen alle Werkleitungen sondiert werden.