



Baulandverkauf Donner-Biser-Blatten – Hint. Blattenstrasse
Übersicht verfügbare Grundstücke und m²-Preis
Änderungen vorbehalten

Stadt Altstätten		Katasterplan amtliche Vermessung	
©Amtliche Vermessung, gestützt auf Art. 65 bis 67 TVAV Unterstrichene Grundstücksnummern bezeichnen noch nicht rechtskräftige Grundstücke.		1:500	Erstellt: 04.11.2022 Nachführungsgeometer: Andreas Morf
Dateipfad: Q:\Gemeinden\Altstaetten\Mutationen\3781 bis 3880\3843\Spezialpläne\220816_Neubestand.dwg			(Bestätigung im Sinne von Kap. 6.2, Weisung für Auszüge der amtlichen Vermessung, AREG SG) EKL & PARTNER AG INGENIEUR- UND GEOMETRIEBÜRO Laufenbrunnstrasse 36, CH-9472 Grabs, www.kd.ch

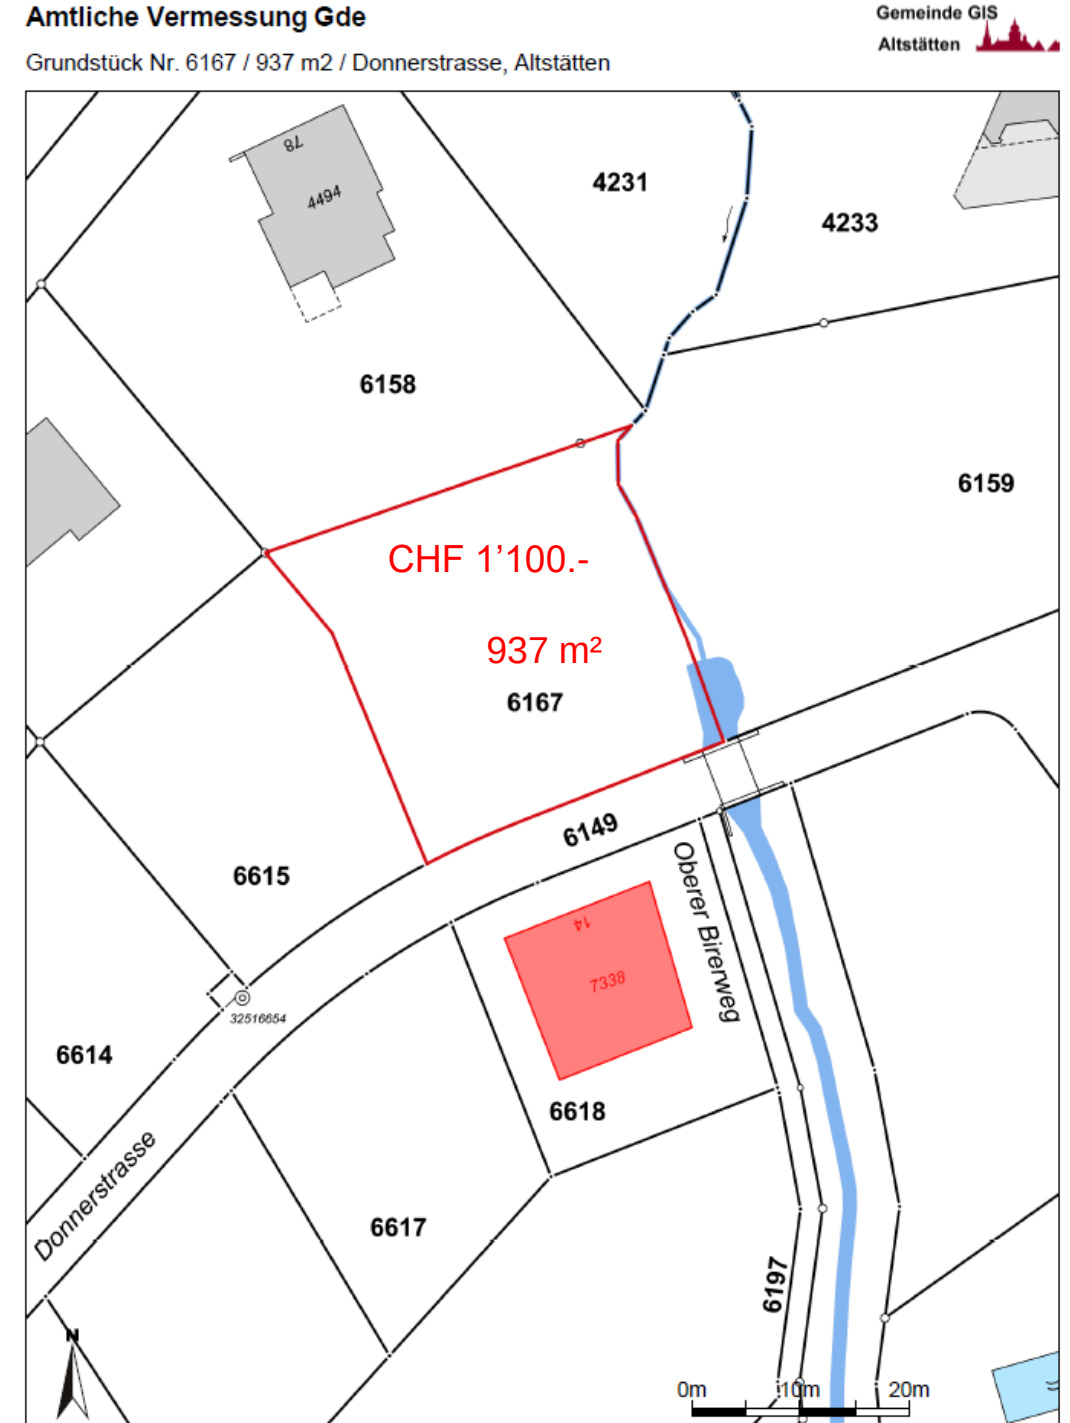

Änderungen vorbehalten

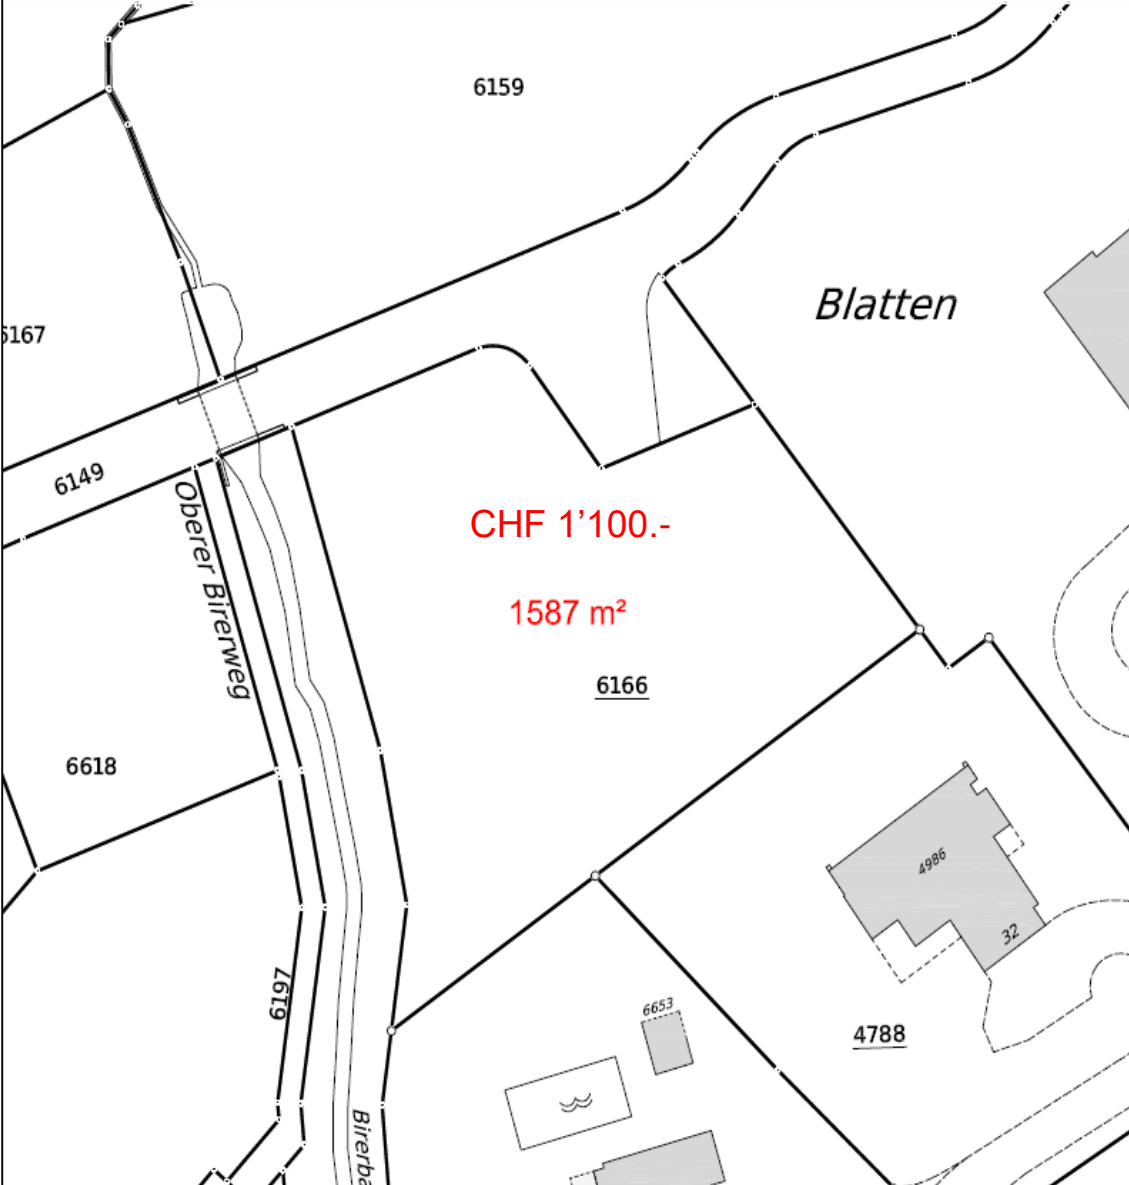

08.10.2024

Quelle: Amtliche Vermessung; Quelle Grundlagedaten: Amtliche Vermessung

Stand: 15.05.2025/wus