



Baulandverkauf Donner-Biser-Blatten – Hint. Blattenstrasse  
 Übersicht verfügbare Grundstücke und m<sup>2</sup>-Preis  
 Änderungen vorbehalten

Stadt Altstätten	Katasterplan amtliche Vermessung
©Amtliche Vermessung, gestützt auf Art. 65 bis 67 TVAV Unterstrichene Grundstücksnummern bezeichnen noch nicht rechtskräftige Grundstücke.	1:500 
Datensatz Q:\\Gemeinden\\Altstaetten\\Mutationen\\3781_bis_3880\\3843\\Spezialplaene\\220816_Neubestand.dwg	Erstellt: 04.11.2022 Nachführungsgeometer: Andreas Morf
(Bestätigung im Sinne von Kap. 6.2, Weisung für Auszüge der amtlichen Vermessung, AREG SG)	
<b>FKL &amp; PARTNER AG</b> INGENIEUR- UND GEODÄTISCHE KABINETT Laufenbrunnenstrasse 36, CH-9472 Grabs, www.fkl.ch	



# Baulandverkauf Donner-Biser-Blatten - Donnerstrasse

## Übersicht verfügbare Grundstücke und m<sup>2</sup>-Preis

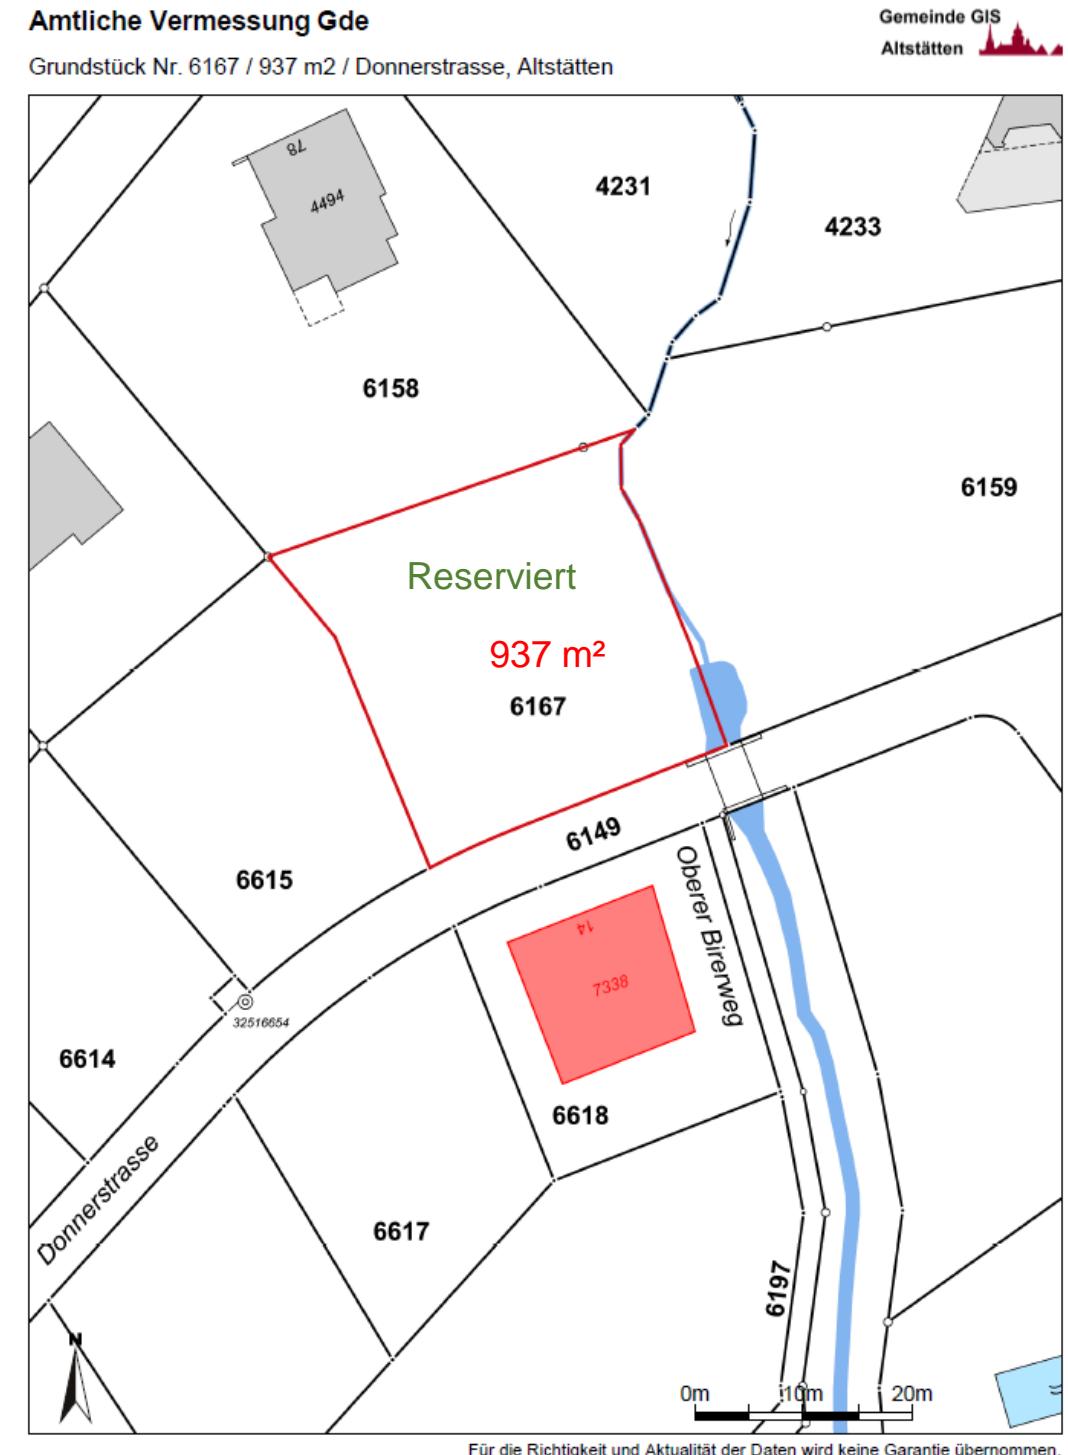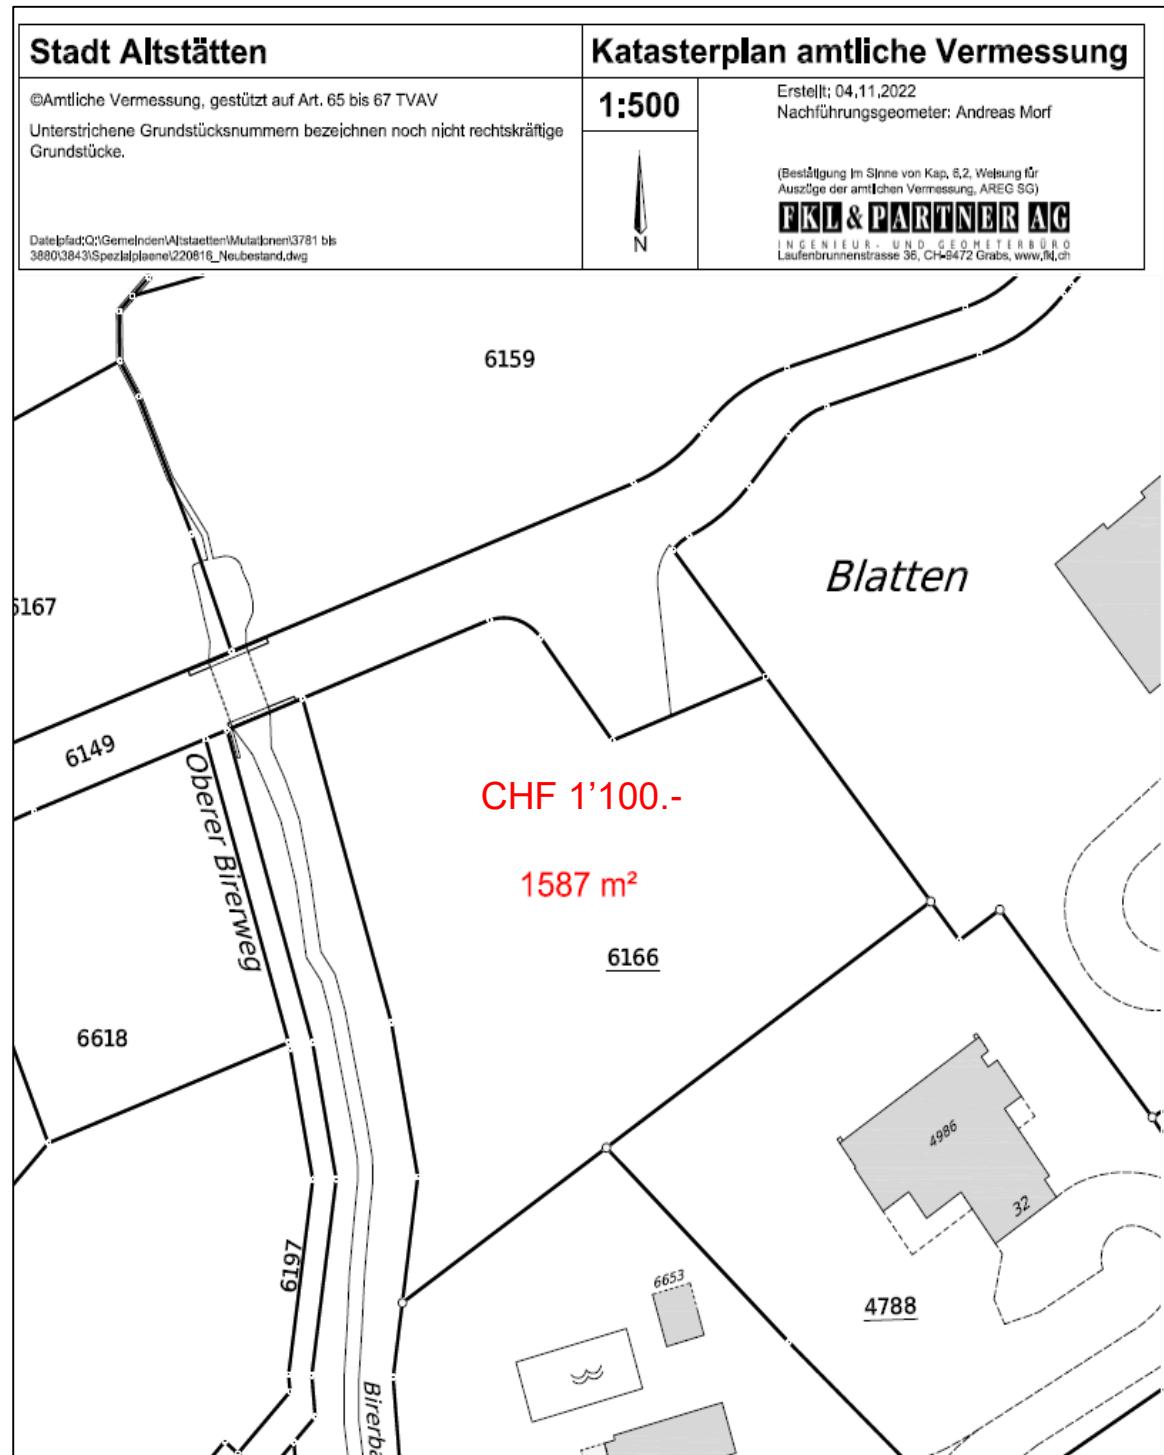

Stadt Altsttten  
Stand: 15.05.2025/wus