Elektroversorgung
Stadt Altstätten

Schaltkreise VK Niederspannung

Übersichtsplan 1:2'500

Wälli AG Ingenieure
Weidstrasse 4b
CH-9410 Heiden
Telefon 071 898 32 32 heiden@waelli.ch
Telefax 071 898 32 33 www.waelli.ch

Erstellt:	Dezember 2025	Geändert:	Dezember 2025 / ak
Grösse:	90x168 cm	Gezeichnet:	p.mauer
Geometer:		Nachgeführt:	
		Plotdatum:	15.12.2025
		EDV:	R:\projekte\Altstätten_eleinahmen\NS_VK Schaltkreise Plan 3

Plan Nr. 3

Legende:
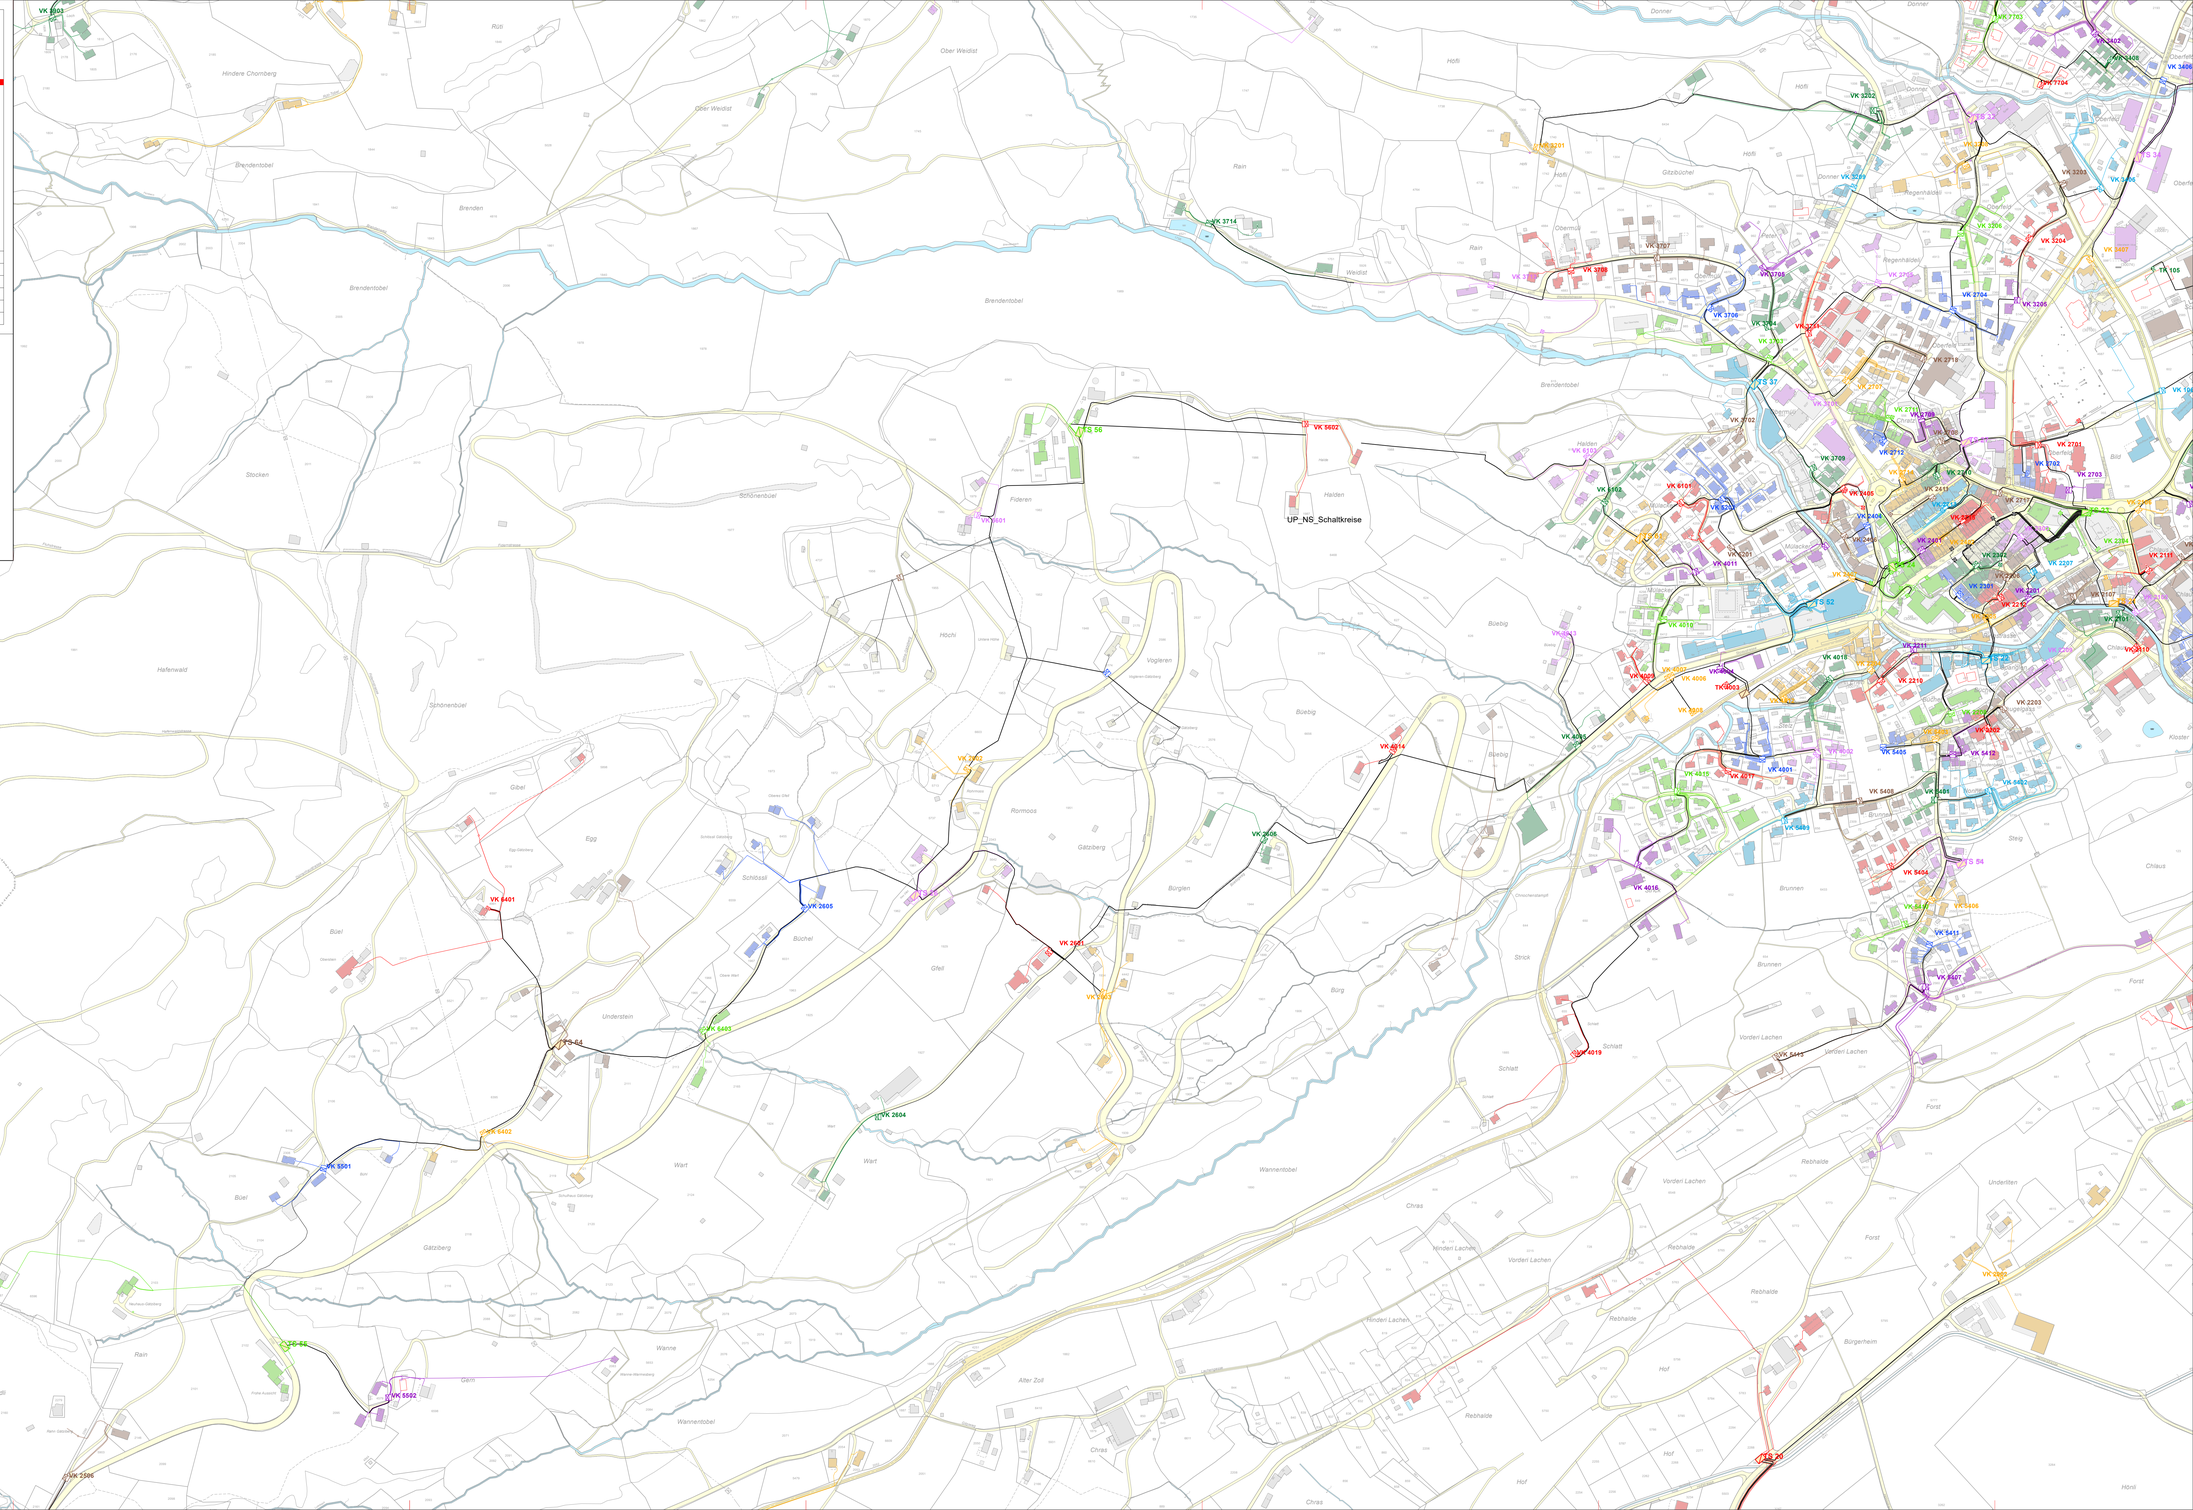
- Niederspannung Hauptleitung
- Niederspannung Hausanschlussleitung
- Einfärbung Kabel nach Schaltkreisfarbe
- Einfärbung Trafostation nach Schaltkreisfarbe
- Einfärbung Verteilkabine nach Schaltkreisfarbe
- Einfärbung Steuerkabine nach Schaltkreisfarbe
- Einfärbung Parzelle nach Schaltkreisfarbe
- Muffe NS Hauptltg.
- Einfärbung Muffe nach Schaltkreisfarbe
- Einfärbung HAK nach Schaltkreisfarbe